




Profil - Mur oporowy

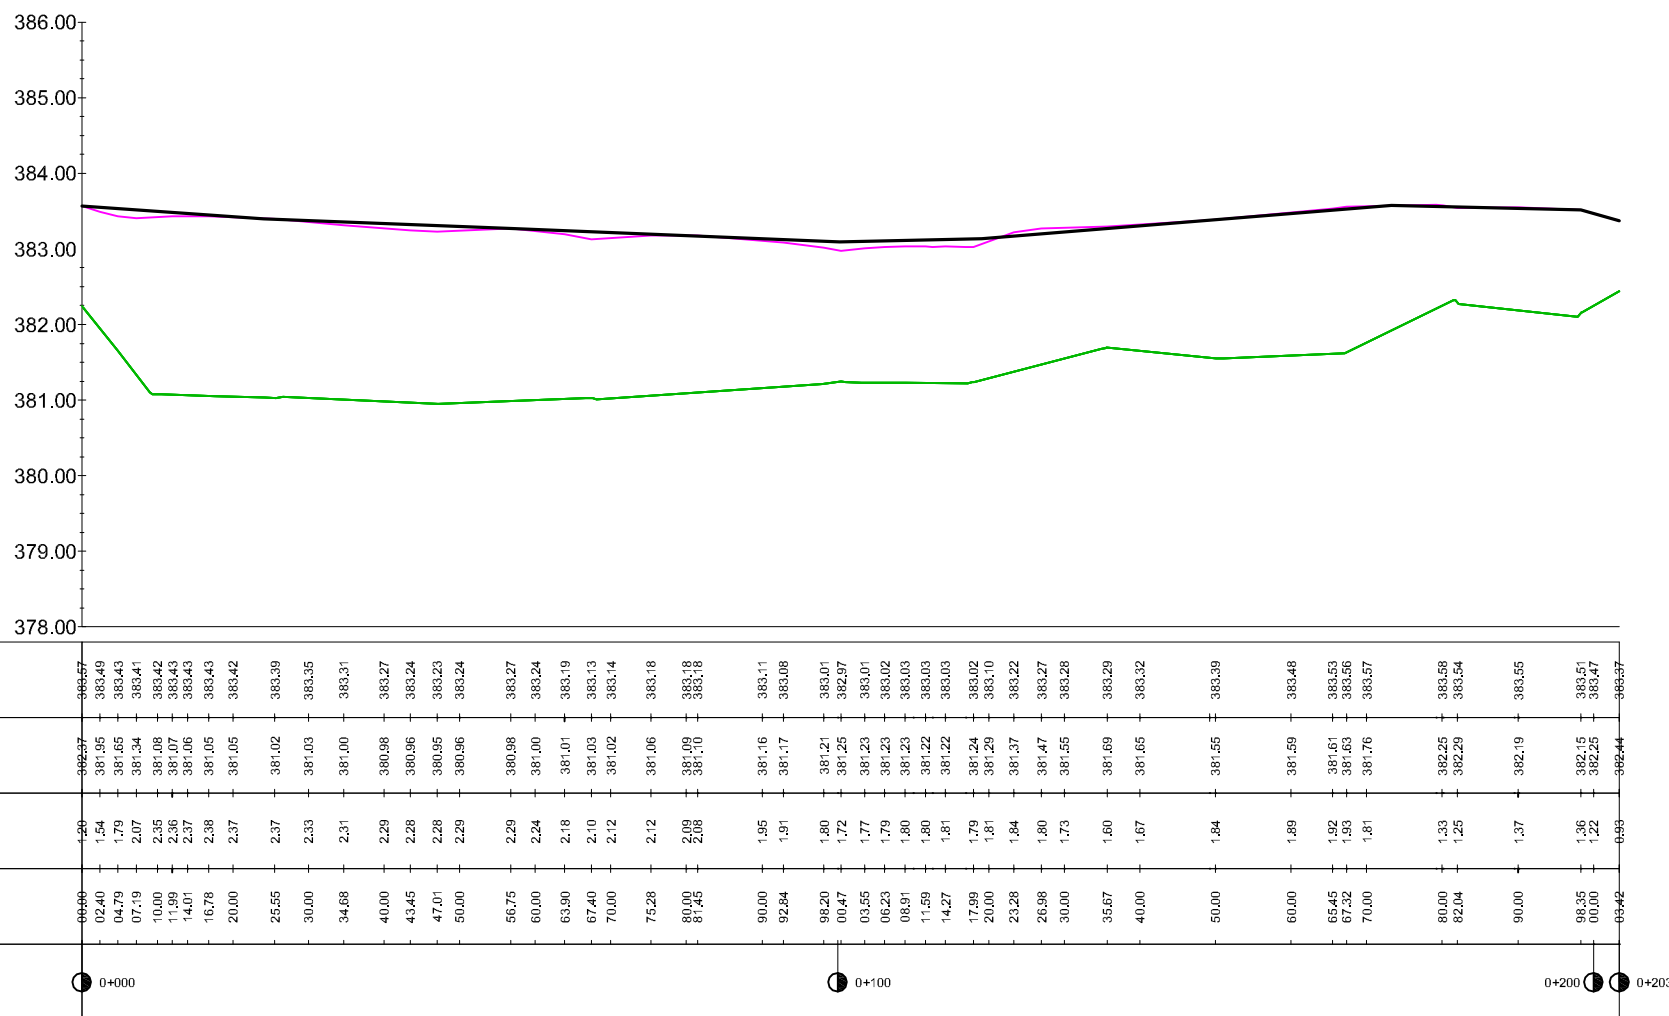


LEGENDA

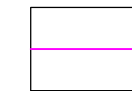

PROFIL MURU OPOROWEGO

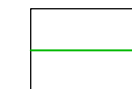

PROFIL OPASKI PRZYNURTOWEJ

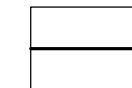

PROJEKTOWANY OCZEP ŻELBETOWY

Nr	Typ modyfikacji	Data	Imię i nazwisko
Inwestor / Zamawiający Gmina Janowice Wielkie ul. Kolejowa 2 58-520 Janowice Wielkie			
Jednostka projektowa Biuro Inżynierskie TRAKT Sędziszów 50 58-410 Marciszów			
Stadium	Zadanie		
Projekt budowlano- wykonawczy	ODBUDOWA USZKODZONYCH MURÓW OPOROWYCH W JANOWICACH WIELKICH I W TRZCIŃSKU		
Nr tomu	Temat opracowania		
I	ODBUDOWA USZKODZONYCH MURÓW OPOROWYCH PRZY UL. PARTYZANTÓW W JANOWICACH WIELKICH DZ. 649/3		
Branża	Tytuł rysunku		
Konstrukcyjna /K/	PROFIL MURU OPOROWEGO		
Stanowisko	Imię i nazwisko	Nr uprawnień	Podpis
Projektant	mgr inż. Włodzimierz Lewowski	228/02/DUW	
Opracował	mgr inż. Paweł Mataczyński		
Opracował	mgr inż. Grzegorz Lewowski		
Nr projektu	Skala	Data	Nr egz.
13-13A	1 : 100/1000	VIII 2013	04
Stadium	Branża	Km	Nr obiektu
PBW	K		I
		Nr rysunku	Rewizja
		04	