

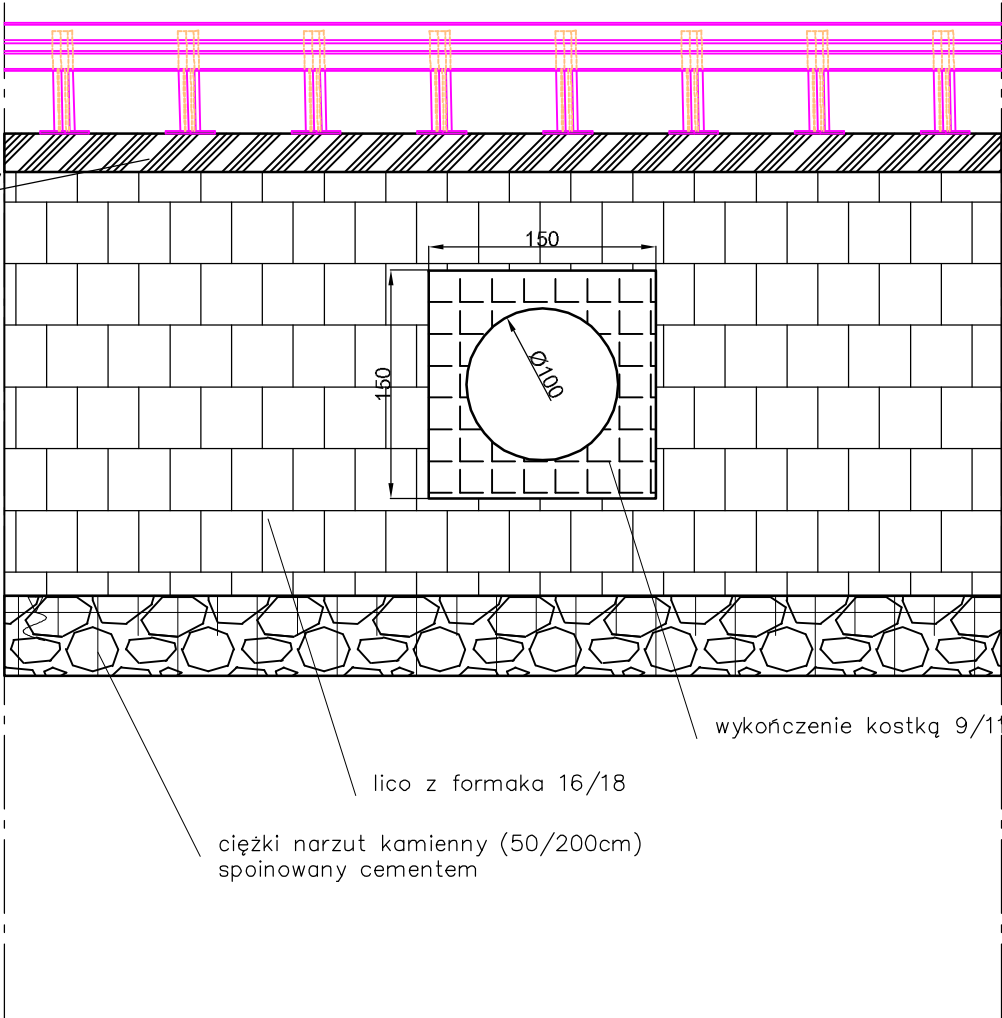


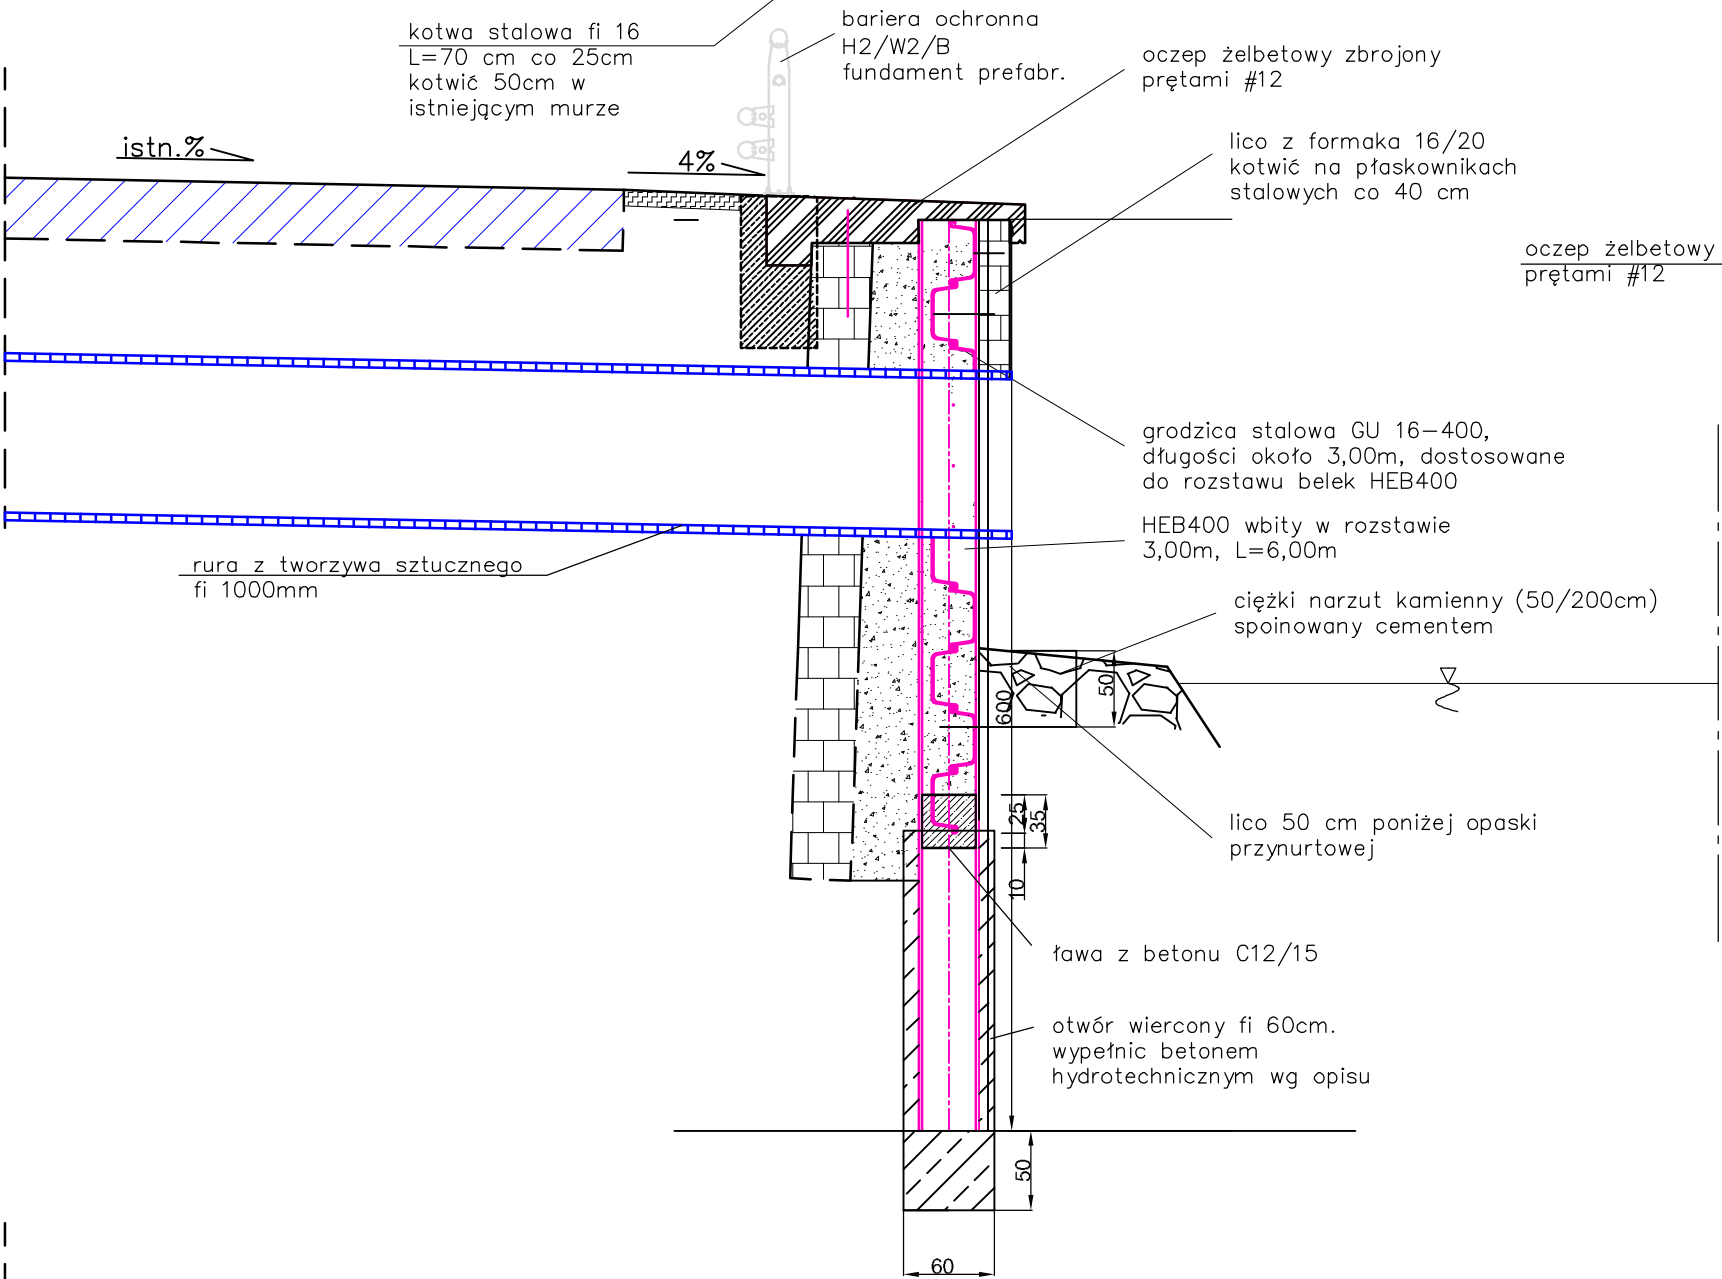

wszystkie elementy stalowe należy zabezpieczyć antykorozyjnie wg opisu opisy w cm

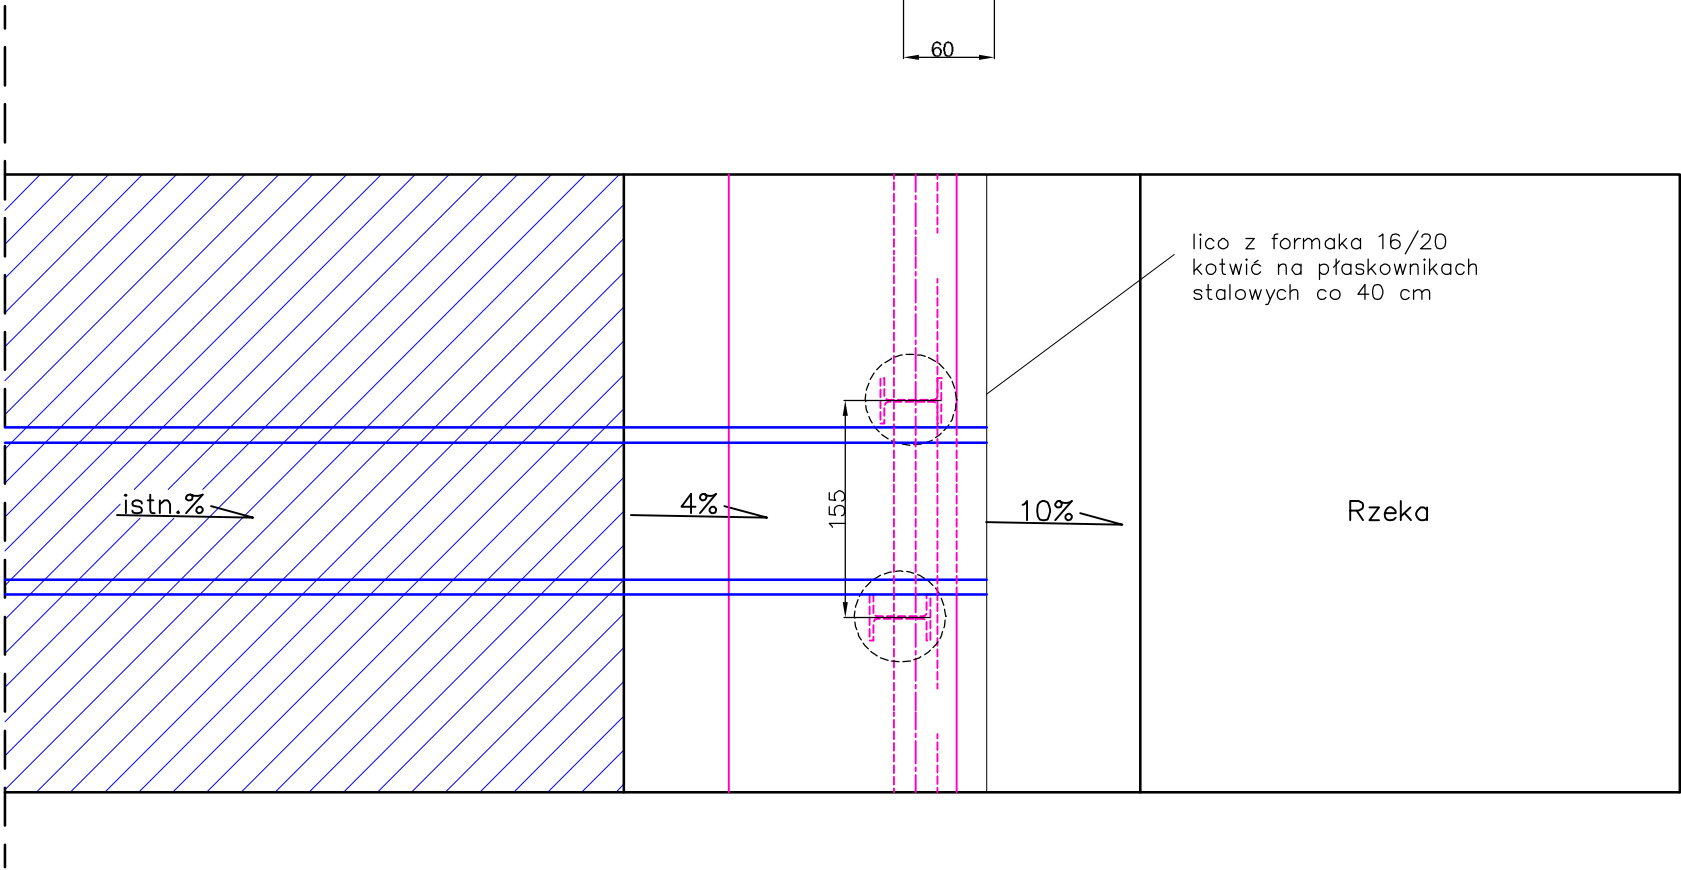

Nr	Typ modyfikacji	Data	Imię i nazwisko
Inwestor / Zamawiający Gmina Janowice Wielkie ul. Kolejowa 2 58-520 Janowice Wielkie			
Jednostka projektowa Biuro Inżynierskie TRAKT Sędziszów 50 58-410 Marciszów			
Stadium Projekt budowlano- wykonawczy	Zadanie ODBUDOWA USZKODZONYCH MURÓW OPOROWYCH W JANOWICACH WIELKICH I W TRZCIŃSKU		
Nr tomu I	Temat opracowania ODBUDOWA USZKODZONYCH MURÓW OPOROWYCH PRZY UL. PARTYZANTÓW W JANOWICACH WIELKICH DZ. 649/3		
Branża Konstrukcyjna /K/	Tytuł rysunku ODBUDOWA PRZEPUSTU		
Stanowisko	Imię i nazwisko	Nr uprawnień	Podpis
Projektant	mgr inż. Włodzimierz Lewowski	228/02/DUW	
Opracował	mgr inż. Grzegorz Lewowski		
Nr projektu 13-13A	Skala 1 : 50	Data VIII 2013	Nr rys. 06
Stadium PBW	Branża K	Km	Nr obiektu I
			Nr rysunku 06
			Roweż 00