

# AGRAD

## Biuro Geodezyjno -Projektowe

58-500 Jelenia Góra, ul. Mostowa 5a, ☎ 607 42 77 38, e-mail: biuro@agrad.jgora.pl

### **PROJEKT BUDOWLANY ZAMIENNY**

**ZAGOSPODAROWANIE SKWERU DZ. NR 512/2 OBR. JANOWICE WIELKIE  
POLEGAJĄCE NA USTAWIENIU ELEMENTÓW MAŁEJ ARCHITEKTURY, TJ.  
ŁAWEK, STOŁÓW, STOJAKÓW NA ROWERY ORAZ BUDOWĘ KONTENEROWEJ  
(PREFABRYKOWANEJ) TOALETY PUBLICZNEJ WRAZ Z PRZYŁĄCZAMI **ETAP 1**  
**I ETAP 2****

Nazwa i adres obiektu:	Skwer dz. nr 512/2, 690/2 obręb Janowice Wielkie
Inwestor:	<b>GMINA JANOWICE WIELKIE</b> 58-520 Janowice Wielkie, ul. Kolejowa 2
Kategoria obiektu bud.	VIII

#### OŚWIADCZENIE

Na podstawie art. 20 ust.4 ustawy z dnia 7 lipca 1994r. – *Prawo budowlane*, my niżej podpisani, oświadczamy, że niniejszy projekt budowlany został sporządzony zgodnie z obowiązującymi przepisami oraz zasadami wiedzy technicznej.

PROJEKTANT:	mgr inż. arch. Jacek Gmerek	UPR. BUD. NR AU-F2/9/81 BEZ OGRANICZEŃ W SPECJALNOŚCI ARCH.	
	imię, nazwisko:	numer uprawnień:	podpis:

**SPIS TREŚCI :**

1. Uprawnienia i izby	STR. 3 – 4
2. Opis techniczny	STR. 5 – 6
3. Rysunki	STR. 7

D 1 – „Projekt zagospodarowania terenu” w skali 1:500

## OPIS TECHNICZNY

### 1. Podstawa opracowania.

- Mapa sytuacyjno-wysokościowa do celów projektowych w skali 1:500,
- Decyzja lokalizacji inwestycji celu publicznego,
- Rozporządzenie Ministra Transportu i Gospodarki Morskiej z dnia 2 marca 1999 r w sprawie warunków technicznych, jakim powinny odpowiadać drogi publiczne i ich usytuowanie,
- Rozporządzenie Ministra Infrastruktury z dnia 12 kwietnia 2002 r. w sprawie warunków technicznych jakim powinny odpowiadać budynki i ich usytuowanie,
- Katalog typowych konstrukcji nawierzchni podatnych i półsztywnych.

### 2. Zakres opracowania oraz obszar oddziaływania inwestycji.

Opracowany projekt obejmuje zagospodarowanie części dz. nr 512/2 oraz budowę kontenerowej toalety publicznej wraz z przyłączami wodociągowym, kanalizacyjnym oraz elektroenergetycznym.

Zmiana polega na podziale inwestycji na dwa etapy:

ETAP 1: zagospodarowanie części działki 512/2 oraz wykonanie płyty fundamentowej dla kontenerowej toalety publicznej wraz z przyłączami wodociągowym, kanalizacyjnym oraz elektroenergetycznym.

ETAP 2: ustawienie kontenerowej toalety.

Na podstawie Rozporządzenia Ministra Transportu i Gospodarki Morskiej z dnia 2 marca 1999 r w sprawie warunków technicznych, jakim powinny odpowiadać drogi publiczne i ich usytuowanie oraz Rozporządzenie Ministra Infrastruktury z dnia 12 kwietnia 2002 r. w sprawie warunków technicznych jakim powinny odpowiadać budynki i ich usytuowanie obszar oddziaływania inwestycji ograniczy się do dz. nr 512/2, 690/2.

### 3. Cel opracowania.

Bez zmian

### 4. Warunki wynikające z decyzji lokalizacji inwestycji celu publicznego.

Bez zmian

### 5. Zagospodarowanie terenu – stan istniejący.

Bez zmian

### 6. Warunki geotechniczne.

Bez zmian

## **7. Zagospodarowanie terenu – stan projektowany.**

Bez zmian

### **7.1. Kontenerowa toaleta publiczna.**

Bez zmian

### **7.2. Przyłącza wodociągowe oraz kanalizacyjne.**

Bez zmian

### **7.3. Przyłącze elektroenergetyczne do toalety oraz zasilanie oświetlenia.**

Bez zmian

### **7.4. Opis konstrukcji nawierzchni placu.**

Bez zmian

### **7.5. Odwodnienie.**


Bez zmian

## **8. Informacja dotycząca bezpieczeństwa i ochrony zdrowia.**

Bez zmian

Projektant:

mgr inż. arch. Jacek Gmerek

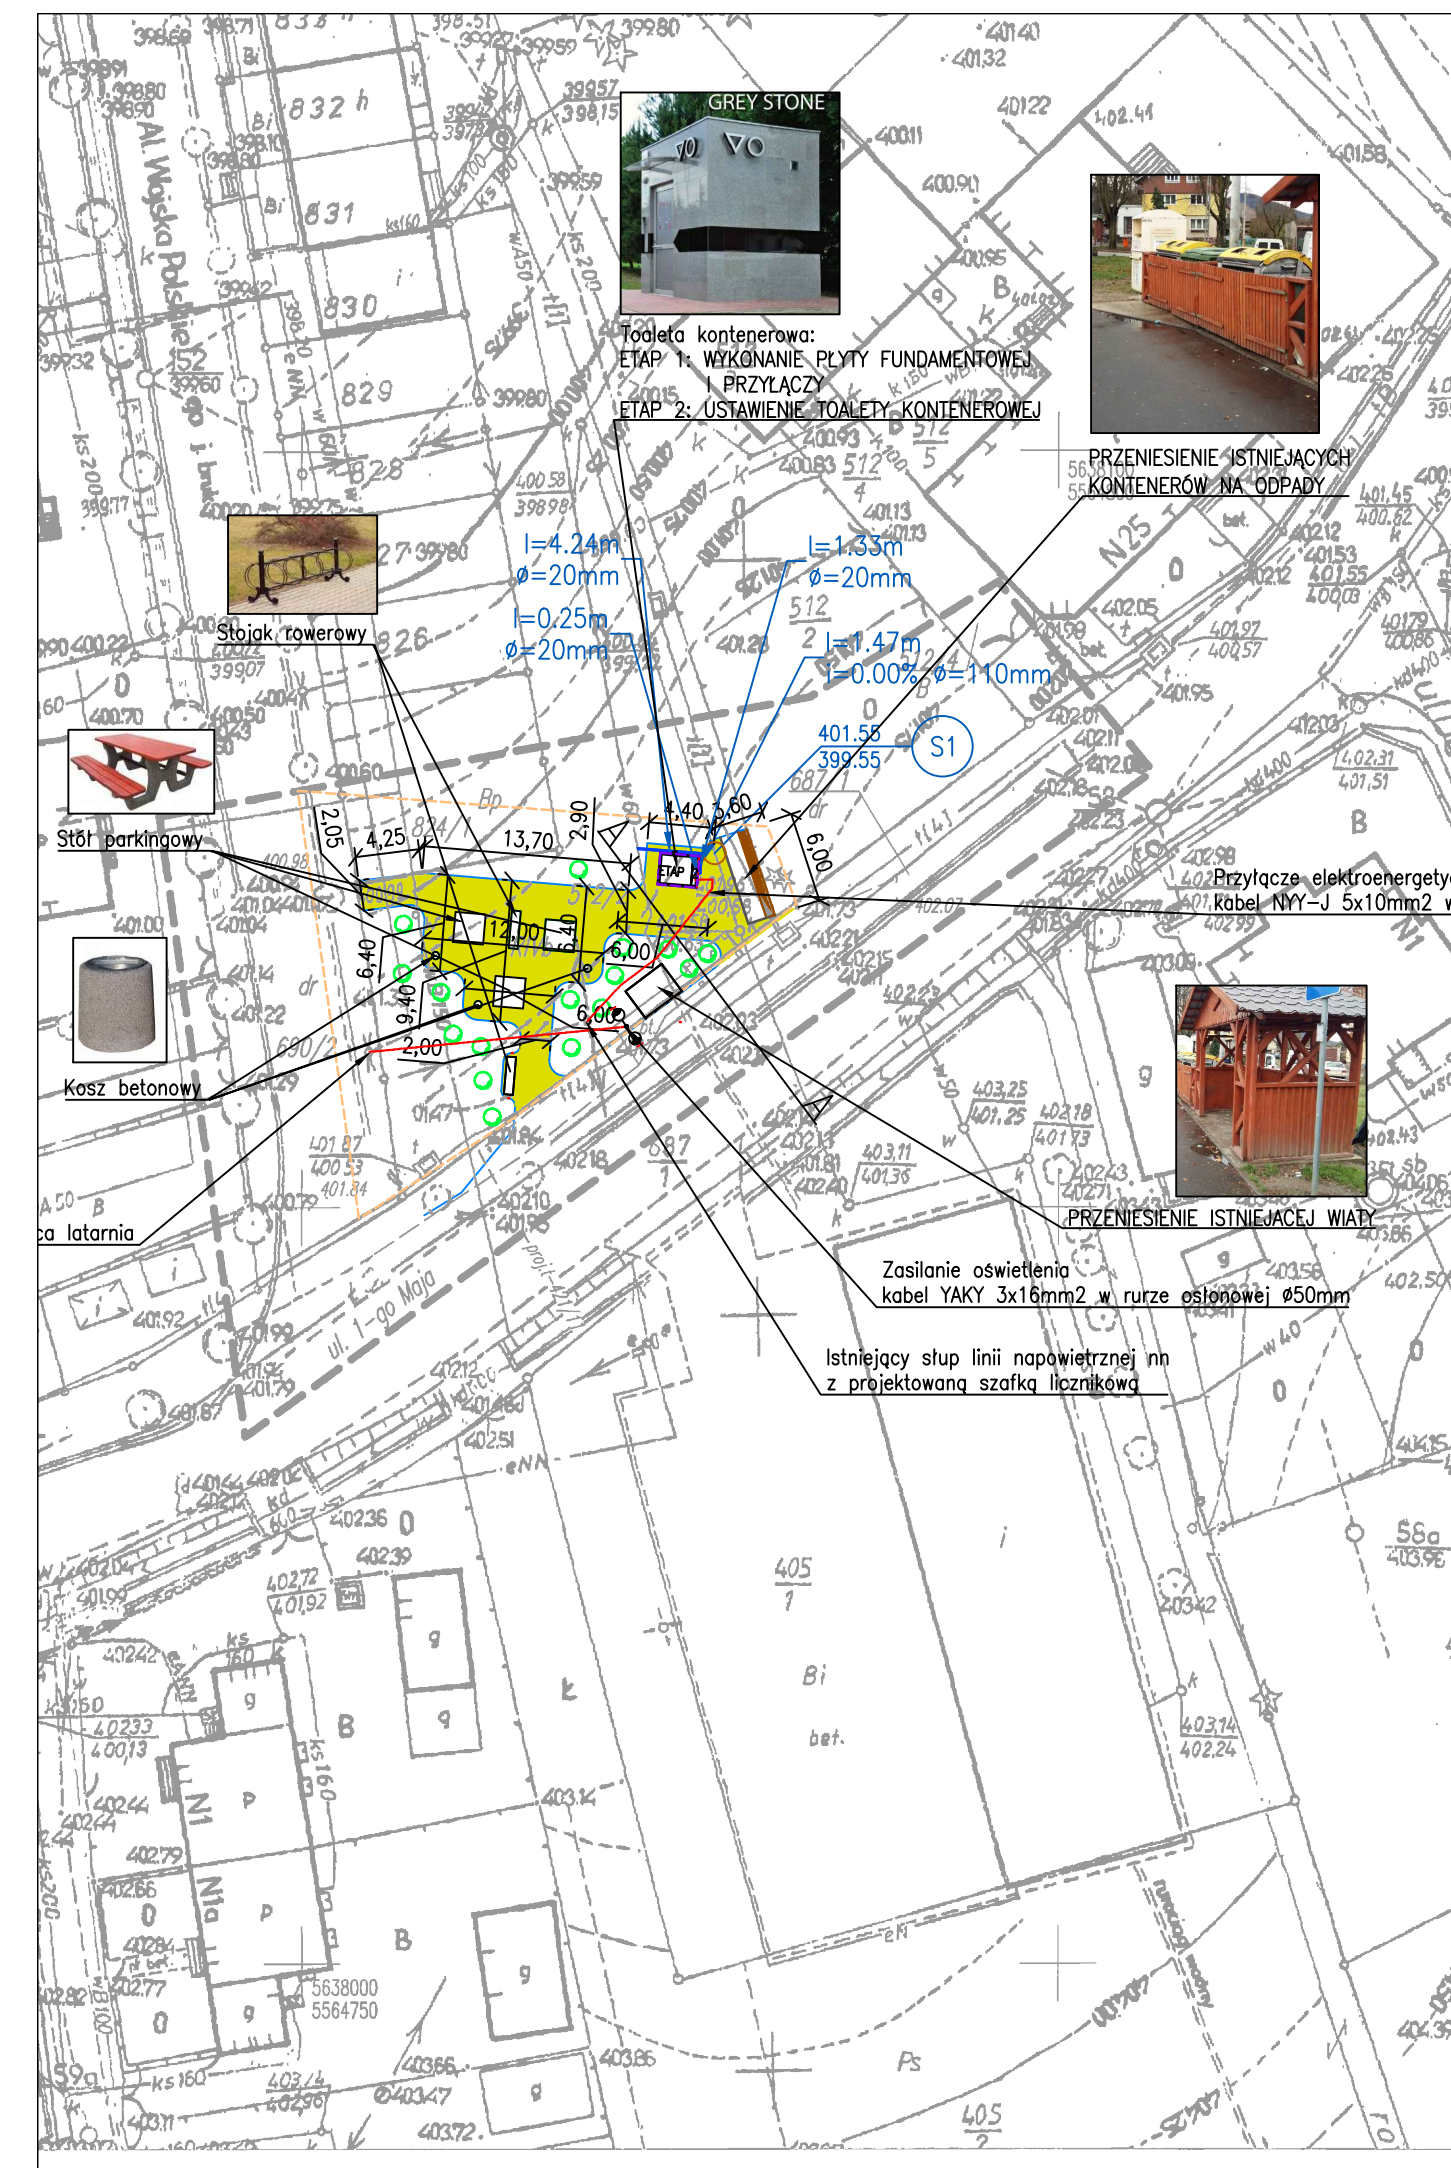

<b>AGRAD</b> BIURO GEODEZYJNO – PROJEKTOWE <i>Marcin Kostrzewski</i> 58 - 500 Jelenia Góra, ul. Mostowa 5a tel./fax 75 64 32 412, kom. 607 427 738		<b>Mapa do celów projektowych</b>  skala 1:500	
województwo:	dolnośląskie	Układ wsp. płaskich:	2000/15
powiat:	jeleniogórski	Układ wsp. wysokościowych:	Kronsztadt
jednostka ewidencyjna:	020605_2, Janowice Wielkie	nr ewid. zgłoszenia:	OD.6640.435.2016
obręb:	0001, Janowice Wielkie	nr sekcji:	Janowice Wielkie AM 20
Objekt:	Janowice Wielkie, ul. 1-go Maja, dz. nr 512/2, 687/1		
1. Uzgodnienia ZUDP:	Opinia ZUDP nr 421/11.		
2. Informacje na temat śl. gruntowych:	Nie badano ksiąg wieczystych.		
3. Aktualizację mapy wykonano:	11.05.2016 r.		
4. Zakres opracowania:	-----		
5. Oświadczenia:	Nie wyklucza się istnienia niewykazanego na niniejszej mapie uzbrojenia podziemnego, które nie było zgłoszone do ewidencji lub o których brak jest informacji w instytucjach branżowych. Granice zgodne są ze stanem ewidencji gruntów. Mapa nadaje się do celów projektowych.		


Powiadza się, że niniejszy dokument został opracowany w wyniku prac geodezyjnych i kartograficznych, których rezultaty zawiera operat techniczny wpisany do ewidencji materiałów państwowego zasobu geodezyjnego i kartograficznego.

Organ prowadzący państwowy zasób geodezyjny i kartograficzny	STAROSTA JELENIOGÓRSKI
Identyfikator ewidencyjny materiału zasobu - operatu technicznego	OD.6640.435.2016
Data wpisania operatu technicznego do ewidencji materiałów zasobu	2016-05-12
Imię, nazwisko i podpis osoby reprezentującej organ	ZUP STAROSTY <i>Krzysztof Preisner</i> Dyrektor Państwowego Ośrodka Dokumentacji Geodezyjnej i Kartograficznej w Jeleniej Górze

**AGRAD**  
 BIURO GEODEZYJNO-PROJEKTOWE  
*Marcin Kostrzewski*  
 58-500 Jelenia Góra, ul. Mostowa 5a  
 tel./fax 75 64 32 412, kom. 607 427 738  
 NIP 633-195-71-20 Regon 02005595

GEODETA UPRAWNIONY  
*Marcin Kostrzewski*  
 nr upraw. 19635

**SZCZEGÓŁ PRZYŁĄCZY WOD-KAN**  
 SKALA 1:100

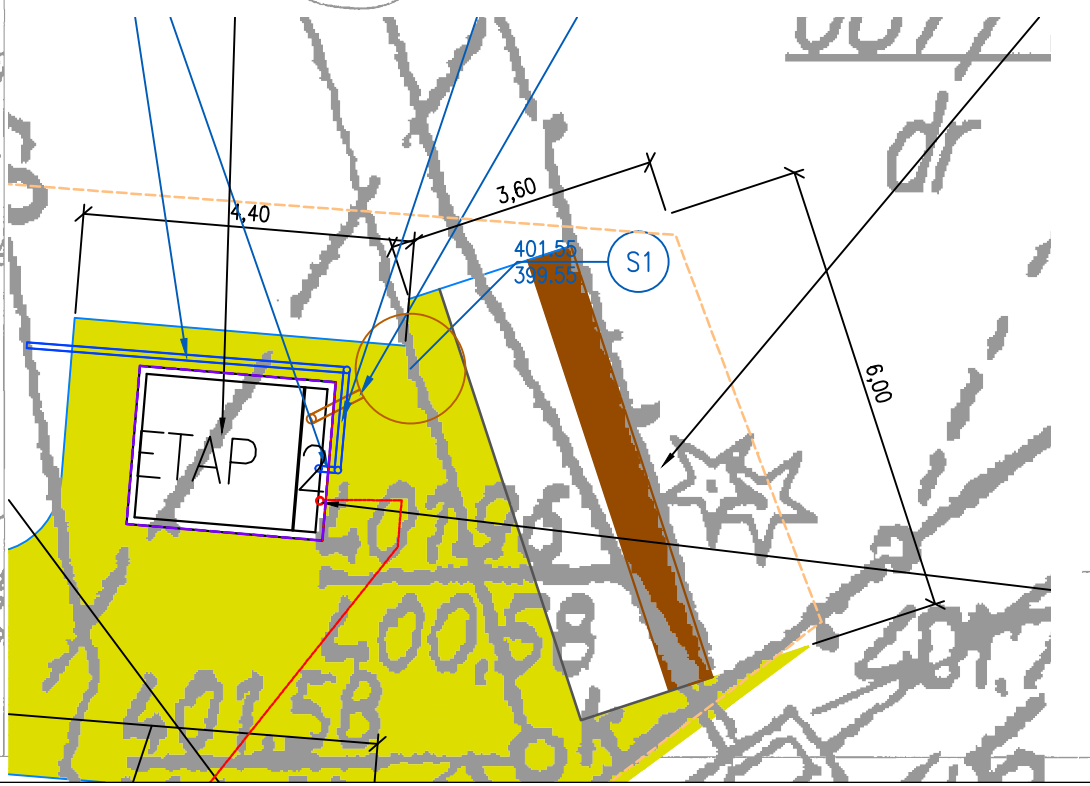

**LEGENDA:**

	KRAWĘŻNIK DROGOWY BETONOWY 15/30/100 CM, WYNIESIONY 12 CM PONAD NAWIERZCHNIĘ
	KRAWĘŻNIK DROGOWY BETONOWY 15/30/100 CM, ZATOPIONY DO 4 CM PONAD NAWIERZCHNIĘ
	OBRZEŻE CHODNIKOWE BETONOWE 8/30/100 CM
	NAWIERZCHNIA ZATOKI AUTOBUSOWEJ Z KOTKI BRUKOWEJ, BETONOWEJ
	NAWIERZCHNIA CHODNIKA Z KOSTKI BRUKOWEJ, BETONOWEJ
	NAWIERZCHNIA PŁACU WODOPRZEPUSZCZALNA, MINERALNO-ŻYWIČNA
	GRANICA OPRACOWANIA ETAP 1
	GRANICA OPRACOWANIA ETAP 2
	KORYTO ŚCIEKOWE
	OPRAWY OŚWIETL. LED 60W NA SŁUPIE WYS. 8M Z PODWÓJNYM WYSIĘGNIKIEM DL. 1M
	OPRAWA OŚWIETL. LED 60W NA SŁUPIE WYS. 8M Z WYSIĘGNIKIEM DL. 1M

<b>AGRAD</b> 58-500 Jelenia Góra, ul. Mostowa 5 tel.: 607 42 77 38 --- e-mail: BIURO@AGRAD.JGORA.PL Biuro Geodezyjno - projektowe				
Inwestor:	Gmina Janowice Wielkie ul. Kolejowa 2, 58-520 Janowice Wielkie			
Objekt:	Projekt budowlany ETAP 1, ETAP 2 zagospodarowania skweru 512/2 690/2 obręb Janowice Wielkie			
Faza projektu:	PROJEKT BUDOWLANY ZAMIENNY			
Branża:	PZT			
Treść rysunku:	PROJEKT ZAGOSPODAROWANIA TERENU			
Projektant: B.Arch.	mgr inż. arch. Jacek Geremek	AU-F2/9/81		
Opracował B. DR.	mgr inż. Czesław Wandzel	982/82		
Opracował B. SAN.	mgr inż. Roman Lodziński	332/DOŚ/13		
Opracował B. EL.	mgr inż. Paweł Rzczycki	9/98/JG		
Imię, Nazwisko:	Numer uprawnień:	Podpis:		
	04.2018 r.	-	1:500	D1
Nr projektu/egz.:	Data:	Format rysunku:	Skala:	Nr rysunku:
Rozpowszechnianie i powielanie niniejszej dokumentacji bez zgody posiadacza praw autorskich jest zabronione, Dz.U.24/1994, poz.83, ART 115-118.				