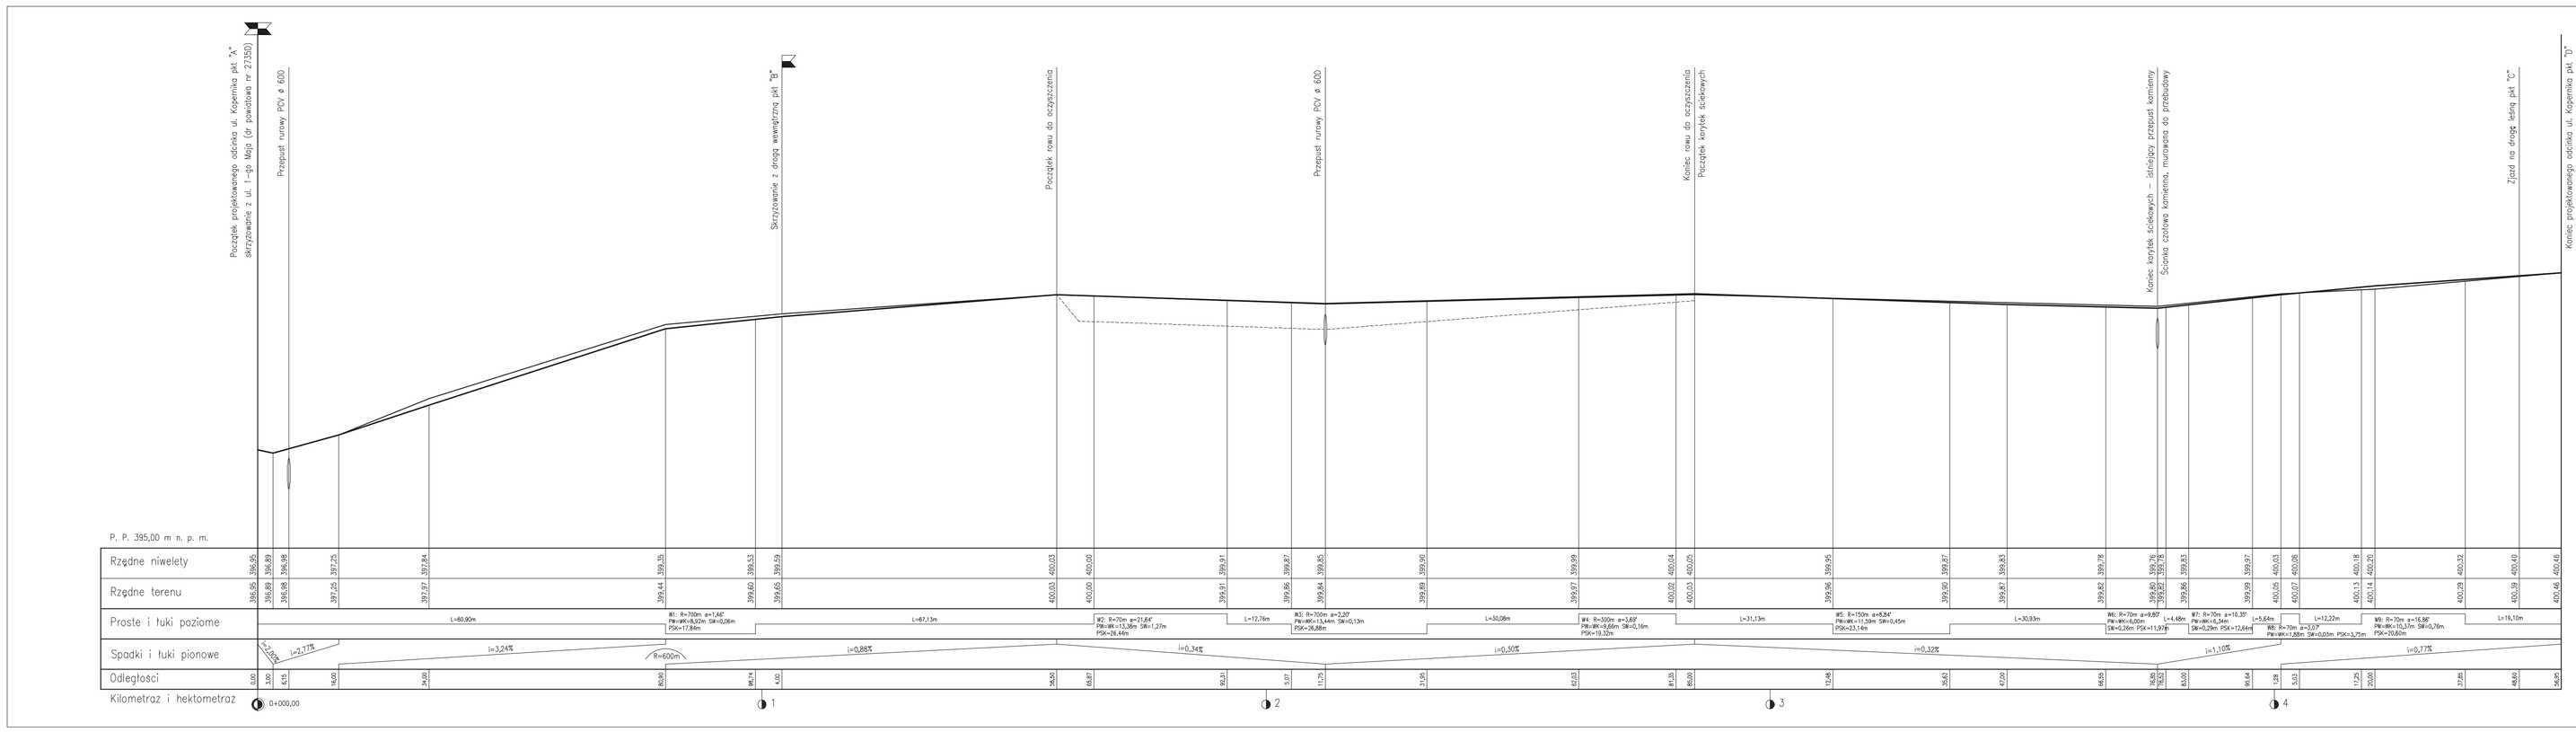

LEGENDA:

- PROFIL NIWELETY JEZDNI
- PROFIL TERENU
- SKRZYŻOWANIE Z DROGĄ
  - OBUSTRONNE
  - PRAWOSTRONNE
  - LEWOSTRONNE

ZDIM
ZAKŁAD DRÓG I MOSTÓW MACIEJ WANDZEL
58-506 Jelenia Góra, ul. Noskowskiego 6/239
NIP: 611-13-70-08 – tel.: (75) 641 19 62 – e-mail: zdim_wandzel@gpi.pl

Inwestor:	Gmina Janowice Wielkie ul. Kolejowa 2, 58-520 Janowice Wielkie
Obiekt:	dz. nr 687/1, 331/28, 711/2, 682/1, 689, 688, 665 obręb Janowice Wielkie – ul. Kopernika, ul. Matejki w Janowicach Wielkich
Faza projektu:	PROJEKT BUDOWLANY
Branża:	DROGOWA
Treść rysunku:	Profil podłużny A–D – ul. Kopernika
Projektant:	mgr inż. Czesław Wandzel — Upr. bud. Nr 992/92 spec. konstr. – bud.
	Imię, Nazwisko: — Numer uprawnień: — Podpis:

Nr projektu/kęs.:	Data:	Format rysunku:	Skala:	Nr rysunku:
	09.2007r	–	1:50:500	2

Rozpowszechnianie i powielanie niniejszej dokumentacji bez zgody posiadacza praw autorskich jest zabronione, Dz.U.24/1994, poz.83, Art. 115-118.
AutoCAD LT 2000 © by Autodesk, Inc.; product serial no.: 640-01258039