

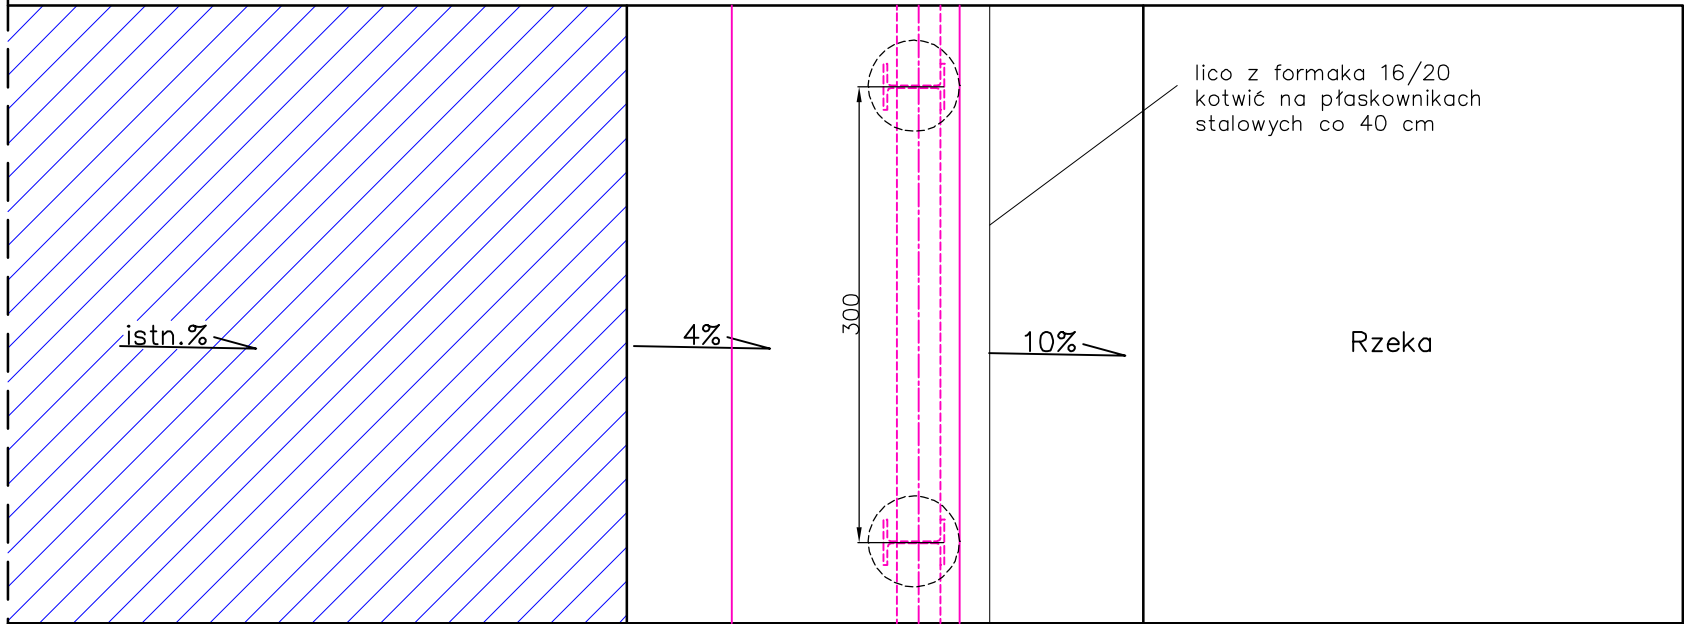


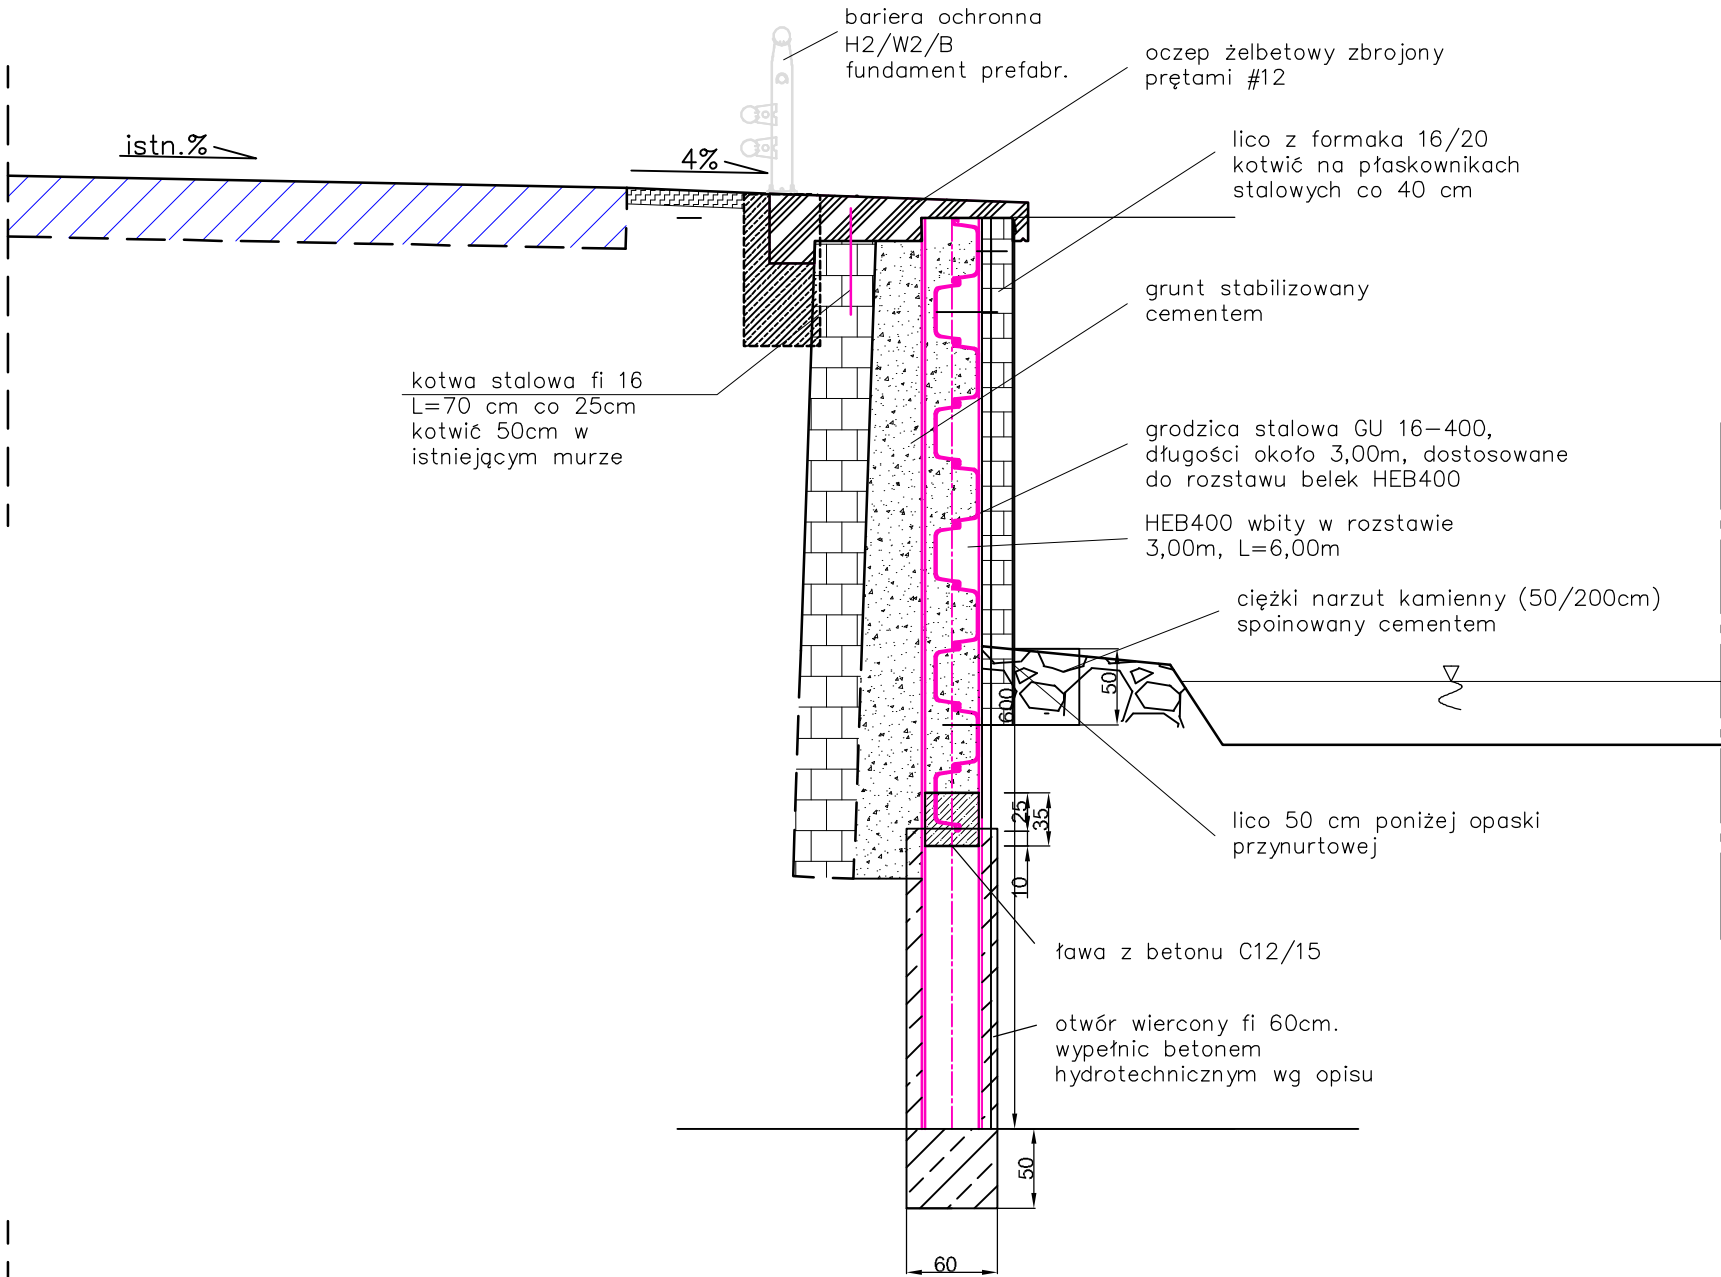

SZCZEGÓŁ OCZEPU SKALA 1:25

BETON C25/30 W8 N4 F150

STAL AIIIIN, B500SP

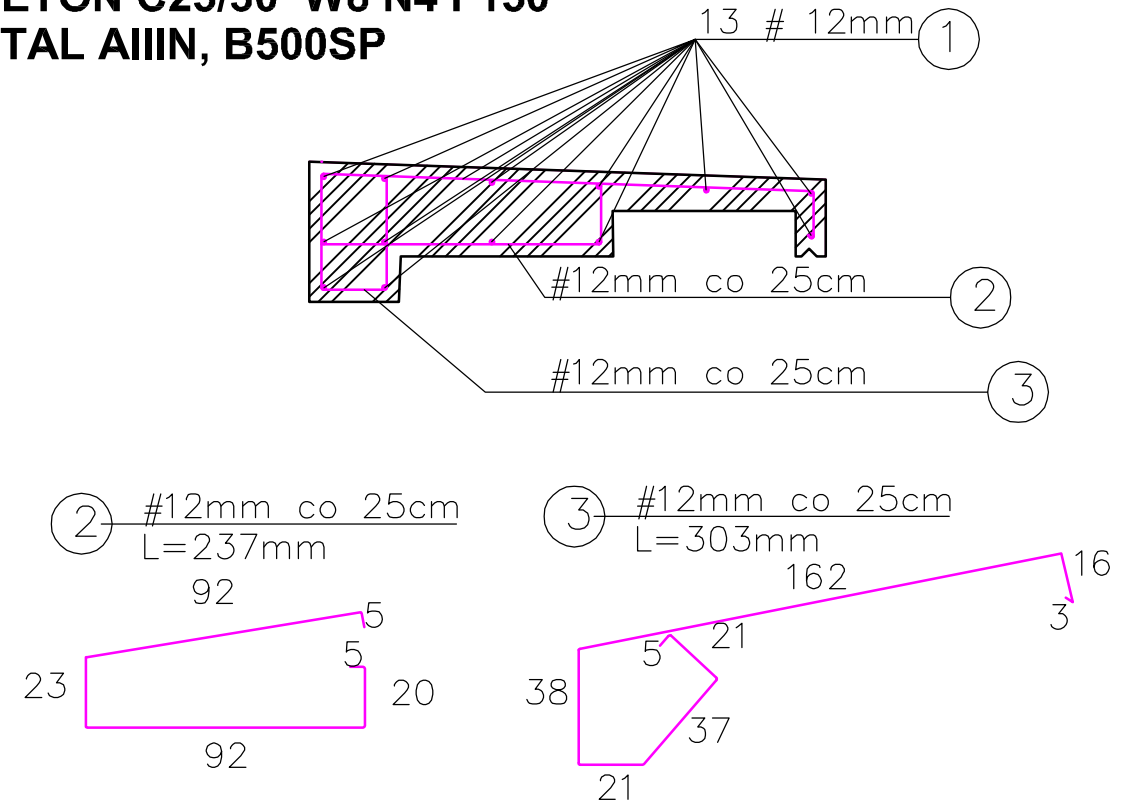

wszystkie elementy stalowe należy zabezpieczyć antykorozyjnie wg opisu

Nr	Typ modyfikacji	Data	Imię i nazwisko
Inwestor / Zamawiający Gmina Janowice Wielkie ul. Kolejowa 2 58-520 Janowice Wielkie			
Jednostka projektowa Biuro Inżynierskie TRAKT Sędziszów 50 58-410 Marciszów			
Stadium Projekt budowlano- wykonawczy	Zadanie ODBUDOWA USZKODZONYCH MURÓW OPOROWYCH W JANOWICACH WIELKICH I W TRZCIŃSKU		
Nr tomu I	Temat opracowania ODBUDOWA USZKODZONYCH MURÓW OPOROWYCH PRZY UL. PARTYZANTÓW W JANOWICACH WIELKICH DZ. 649/3		
Branża Konstrukcyjna /K/	Tytuł rysunku PRZĘKRÓJ POPRZECZNY NORMALNY		
Stanowisko	Imię i nazwisko	Nr uprawnień	Podpis
Projektant	mgr inż. Włodzimierz Lewowski	228/02/DUW	
Opracował	mgr inż. Grzegorz Lewowski		
Nr projektu 13-13A	Skala 1 : 50	Data VIII 2013	Nr rys. 03
Stadium PBW	Branża K	Km	Nr obiektu I
			Nr rysunku 03
			Rowid 00